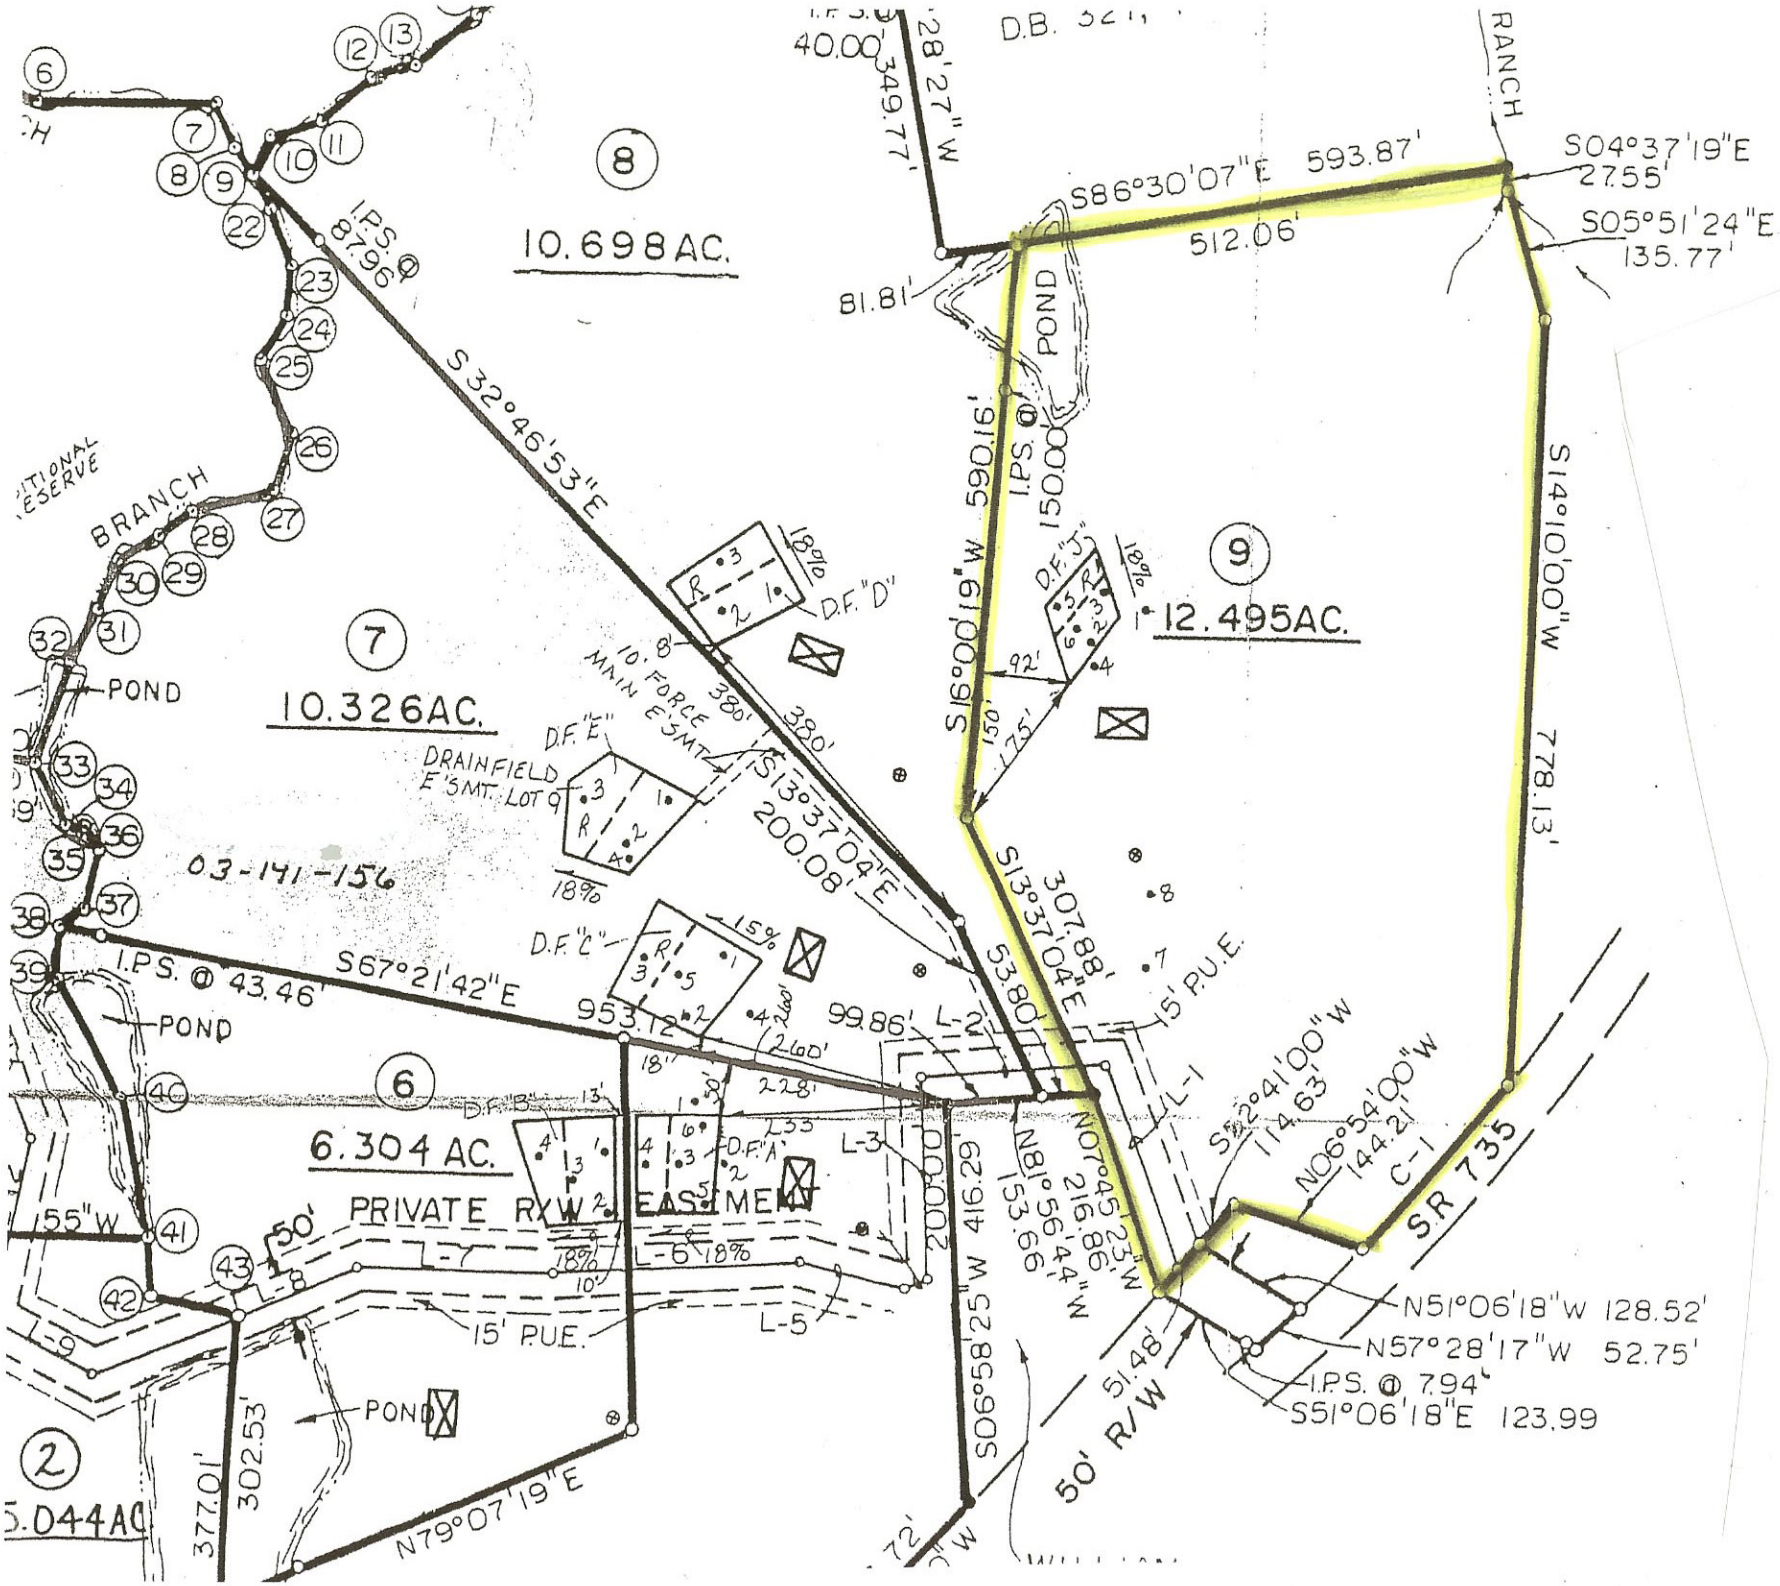
8
10.698AC.
7
10.326AC.
9
12.495AC.
6
6.304 AC.
2
5.044AC
PRIVATE R/W EASEMENT
50'
POND
BRANCH
RANCH
03-141-156
D.F."A"
D.F."B"
D.F."C"
D.F."D"
D.F."E"
D.F."J"
DRAINFIELD E'SMT. LOT 9
10' FORCE MAIN E'SMT
15' P.U.E.
S32°46'53"E
S67°21'42"E
S13°37'04"E
S86°30'07"E 593.87'
S04°37'19"E 27.55'
S05°51'24"E 135.77'
S14°10'00"W
778.13'
S16°00'19"W 590.16'
S13°37'04"E 307.88'
N07°45'23"W 216.86'
N81°56'44"W 153.66'
S06°58'25"W 416.29'
N79°07'19"E
S52°41'00"W 114.63'
N06°54'00"W 144.21'
C-1
SR 735
N51°06'18"W 128.52'
N57°28'17"W 52.75'
S51°06'18"E 123.99
50' R/W
953.12'
S67°21'42"E
I.P.S. @ 43.46'
I.P.S. @ 87.96'
I.P.S. @ 150.00'
I.P.S. @ 7.94'
40.00'
349.77'
28'27"W
81.81'
512.06'
380'
260'
228'
200.00'
99.86'
53.80'
377.01'
302.53'
51.48'
L-1
L-2
L-3
L-5
L-6
L-7
L-8
L-9
L-33