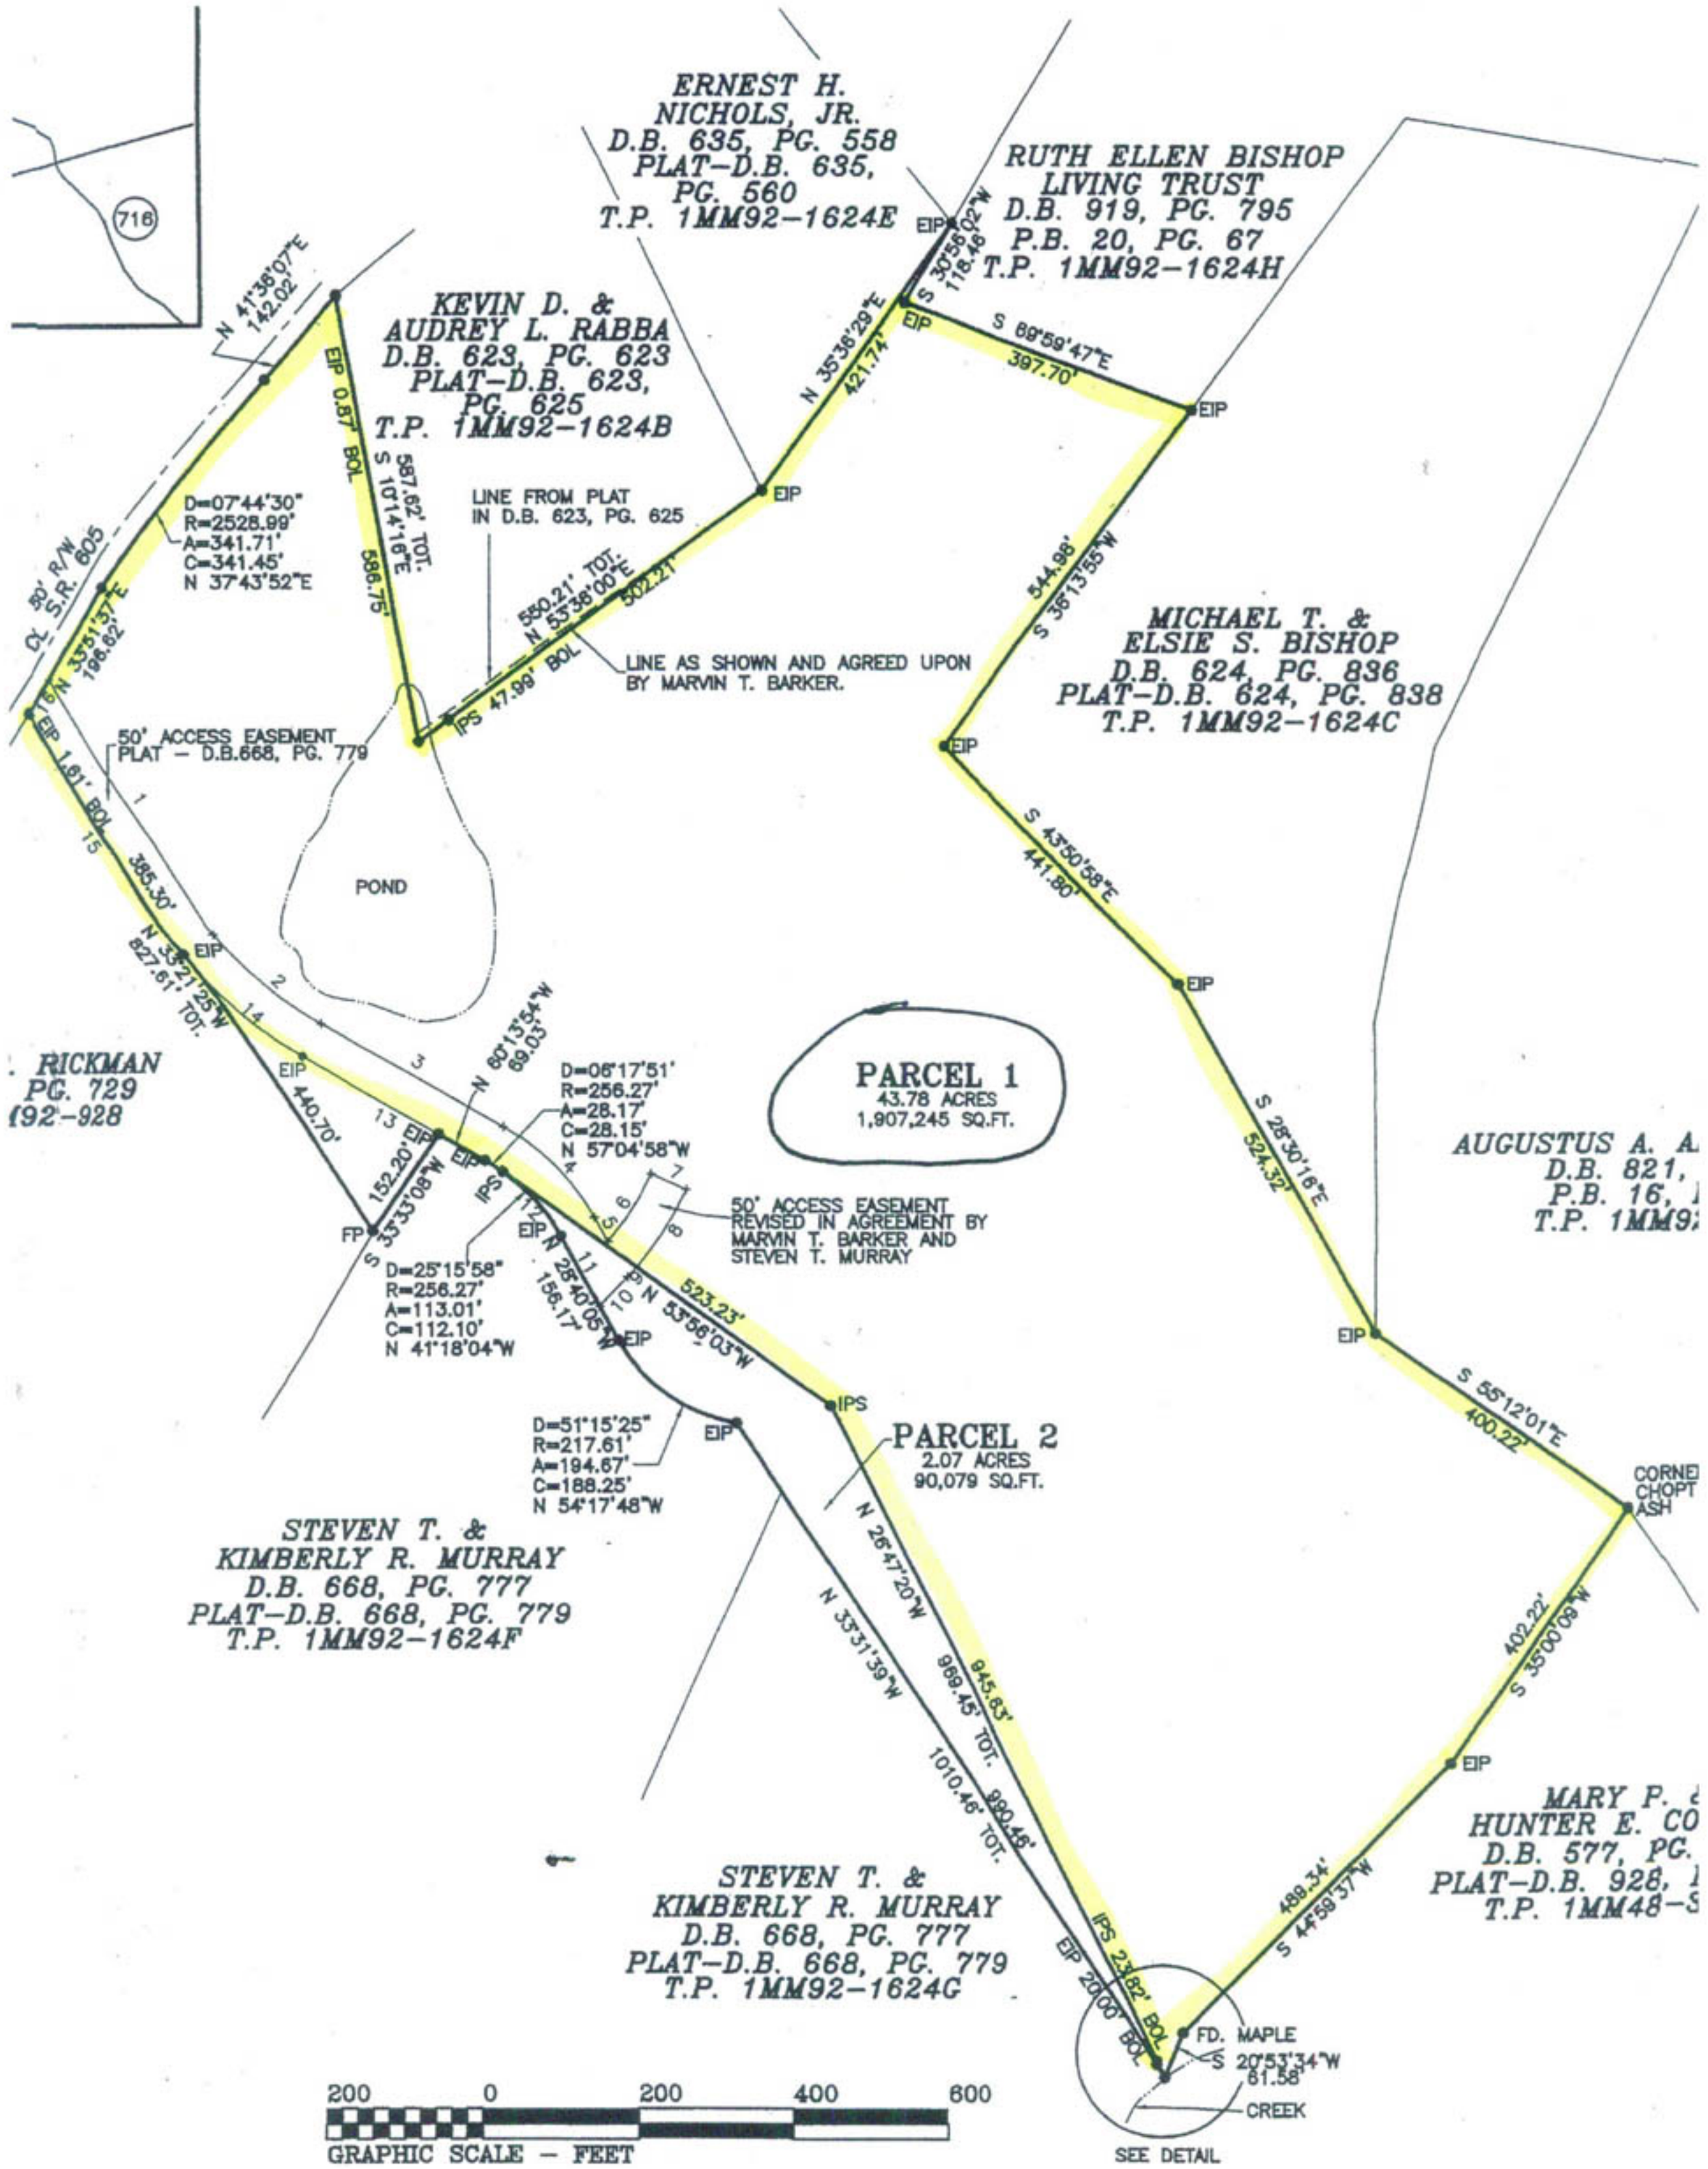
716
ERNEST H. NICHOLS, JR.
D.B. 635, PG. 558
PLAT–D.B. 635, PG. 560
T.P. 1MM92–1624E
RUTH ELLEN BISHOP LIVING TRUST
D.B. 919, PG. 795
P.B. 20, PG. 67
T.P. 1MM92–1624H
KEVIN D. & AUDREY L. RABBA
D.B. 623, PG. 623
PLAT–D.B. 623, PG. 625
T.P. 1MM92–1624B
MICHAEL T. & ELSIE S. BISHOP
D.B. 624, PG. 836
PLAT–D.B. 624, PG. 838
T.P. 1MM92–1624C
STEVEN T. & KIMBERLY R. MURRAY
D.B. 668, PG. 777
PLAT–D.B. 668, PG. 779
T.P. 1MM92–1624F
STEVEN T. & KIMBERLY R. MURRAY
D.B. 668, PG. 777
PLAT–D.B. 668, PG. 779
T.P. 1MM92–1624G
PARCEL 1
43.78 ACRES
1,907,245 SQ.FT.
PARCEL 2
2.07 ACRES
90,079 SQ.FT.
POND
LINE FROM PLAT IN D.B. 623, PG. 625
LINE AS SHOWN AND AGREED UPON BY MARVIN T. BARKER.
50' ACCESS EASEMENT PLAT – D.B.668, PG. 779
50' ACCESS EASEMENT REVISED IN AGREEMENT BY MARVIN T. BARKER AND STEVEN T. MURRAY
80' R/W S.R. 605
CL
N 41°38'07"E 142.02'
EIP 0.87' BOL
S 10°14'16"E 587.62' TOT. 586.75'
D=07°44'30" R=2528.99' A=341.71' C=341.45' N 37°43'52"E
N 35°51'37"E 196.62'
EIP 1.81' BOL
N 33°21'25"W 385.30' 827.61' TOT.
EIP 440.70'
N 60°13'54"W 69.03'
D=06°17'51" R=256.27' A=28.17' C=28.15' N 57°04'58"W
152.20' S 33°33'08"W
D=25°15'58" R=256.27' A=113.01' C=112.10' N 41°18'04"W
N 28°40'05"W 156.17'
N 53°36'00"E 502.21' 550.21' TOT.
PS 47.99' BOL
N 35°36'29"E 421.74'
S 30°56'02"W 118.46'
S 89°59'47"E 397.70'
S 36°13'55"W 544.98'
S 43°50'58"E 441.80'
S 28°30'16"E 524.32'
S 55°12'01"E 400.22'
S 35°00'09"W 402.22'
S 44°59'37"W 489.34'
N 53°56'03"W 523.23'
D=51°15'25" R=217.61' A=194.67' C=188.25' N 54°17'48"W
N 26°47'20"W 945.63' 969.45' TOT.
N 33°31'39"W 1010.46' TOT. 990.46'
IPS 23.82' BOL
EIP 20.00' BOL
FD. MAPLE
S 20°53'34"W 61.58'
CREEK
SEE DETAIL
AUGUSTUS A. A
D.B. 821,
P.B. 16,
T.P. 1MM9
MARY P.
HUNTER E. CO
D.B. 577, PG.
PLAT–D.B. 928,
T.P. 1MM48–S
RICKMAN
PG. 729
192–928
200 0 200 400 600
GRAPHIC SCALE – FEET