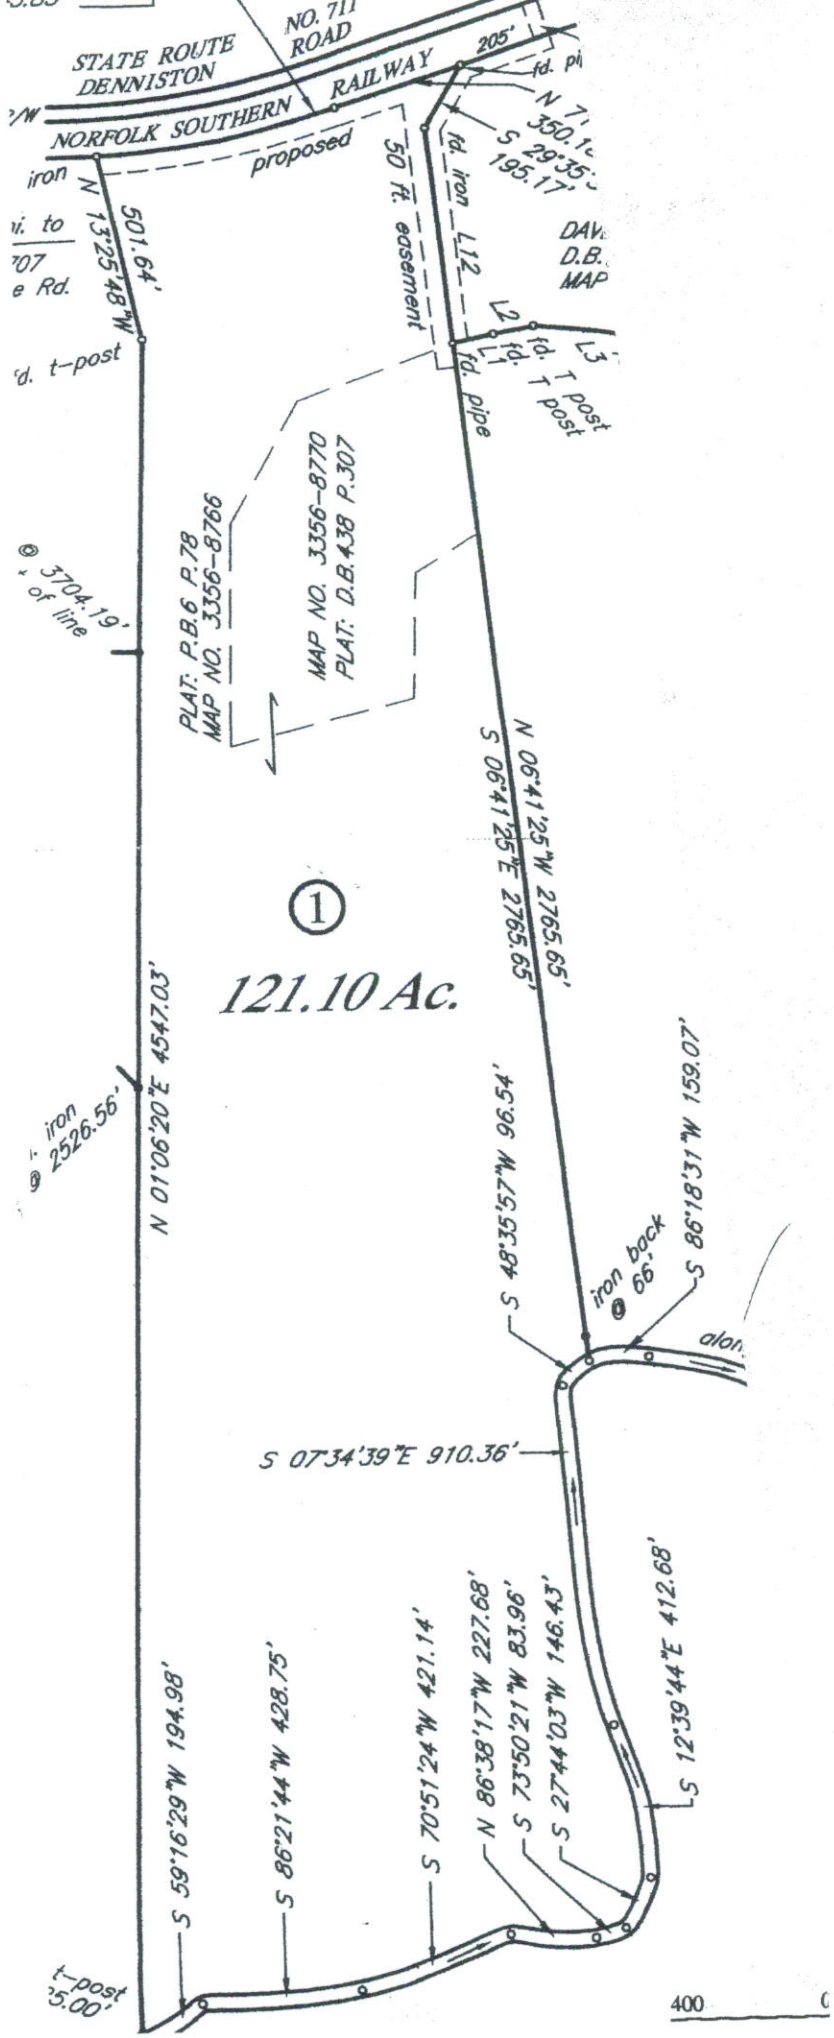
STATE ROUTE
DENNISTON
NO. 711
ROAD
RAILWAY
NORFOLK SOUTHERN
proposed
205'
fd. pi
N 71
350.1
S 29°35'
195.17'
fd. iron
L12
50 ft. easement
L2
L1
fd.
fd. pipe
T post
T post
L3
DAV
D.B.
MAP
iron
N 13°25'48"W
501.64'
t-post
3704.19'
of line
PLAT: P.B.6 P.78
MAP NO. 3356-8766
MAP NO. 3356-8770
PLAT: D.B.438 P.307
S 06°41'25"E 2765.65'
N 06°41'25"W 2765.65'
1
121.10 Ac.
N 01°06'20"E 4547.03'
iron
2526.56'
S 48°35'57"W 96.54'
iron back
66.
S 86°18'31"W 159.07'
along
S 07°34'39"E 910.36'
S 12°39'44"E 412.68'
S 59°16'29"W 194.98'
S 86°21'44"W 428.75'
S 70°51'24"W 421.14'
N 86°38'17"W 227.68'
S 73°50'21"W 83.96'
S 27°44'03"W 146.43'
t-post
5.00'
400