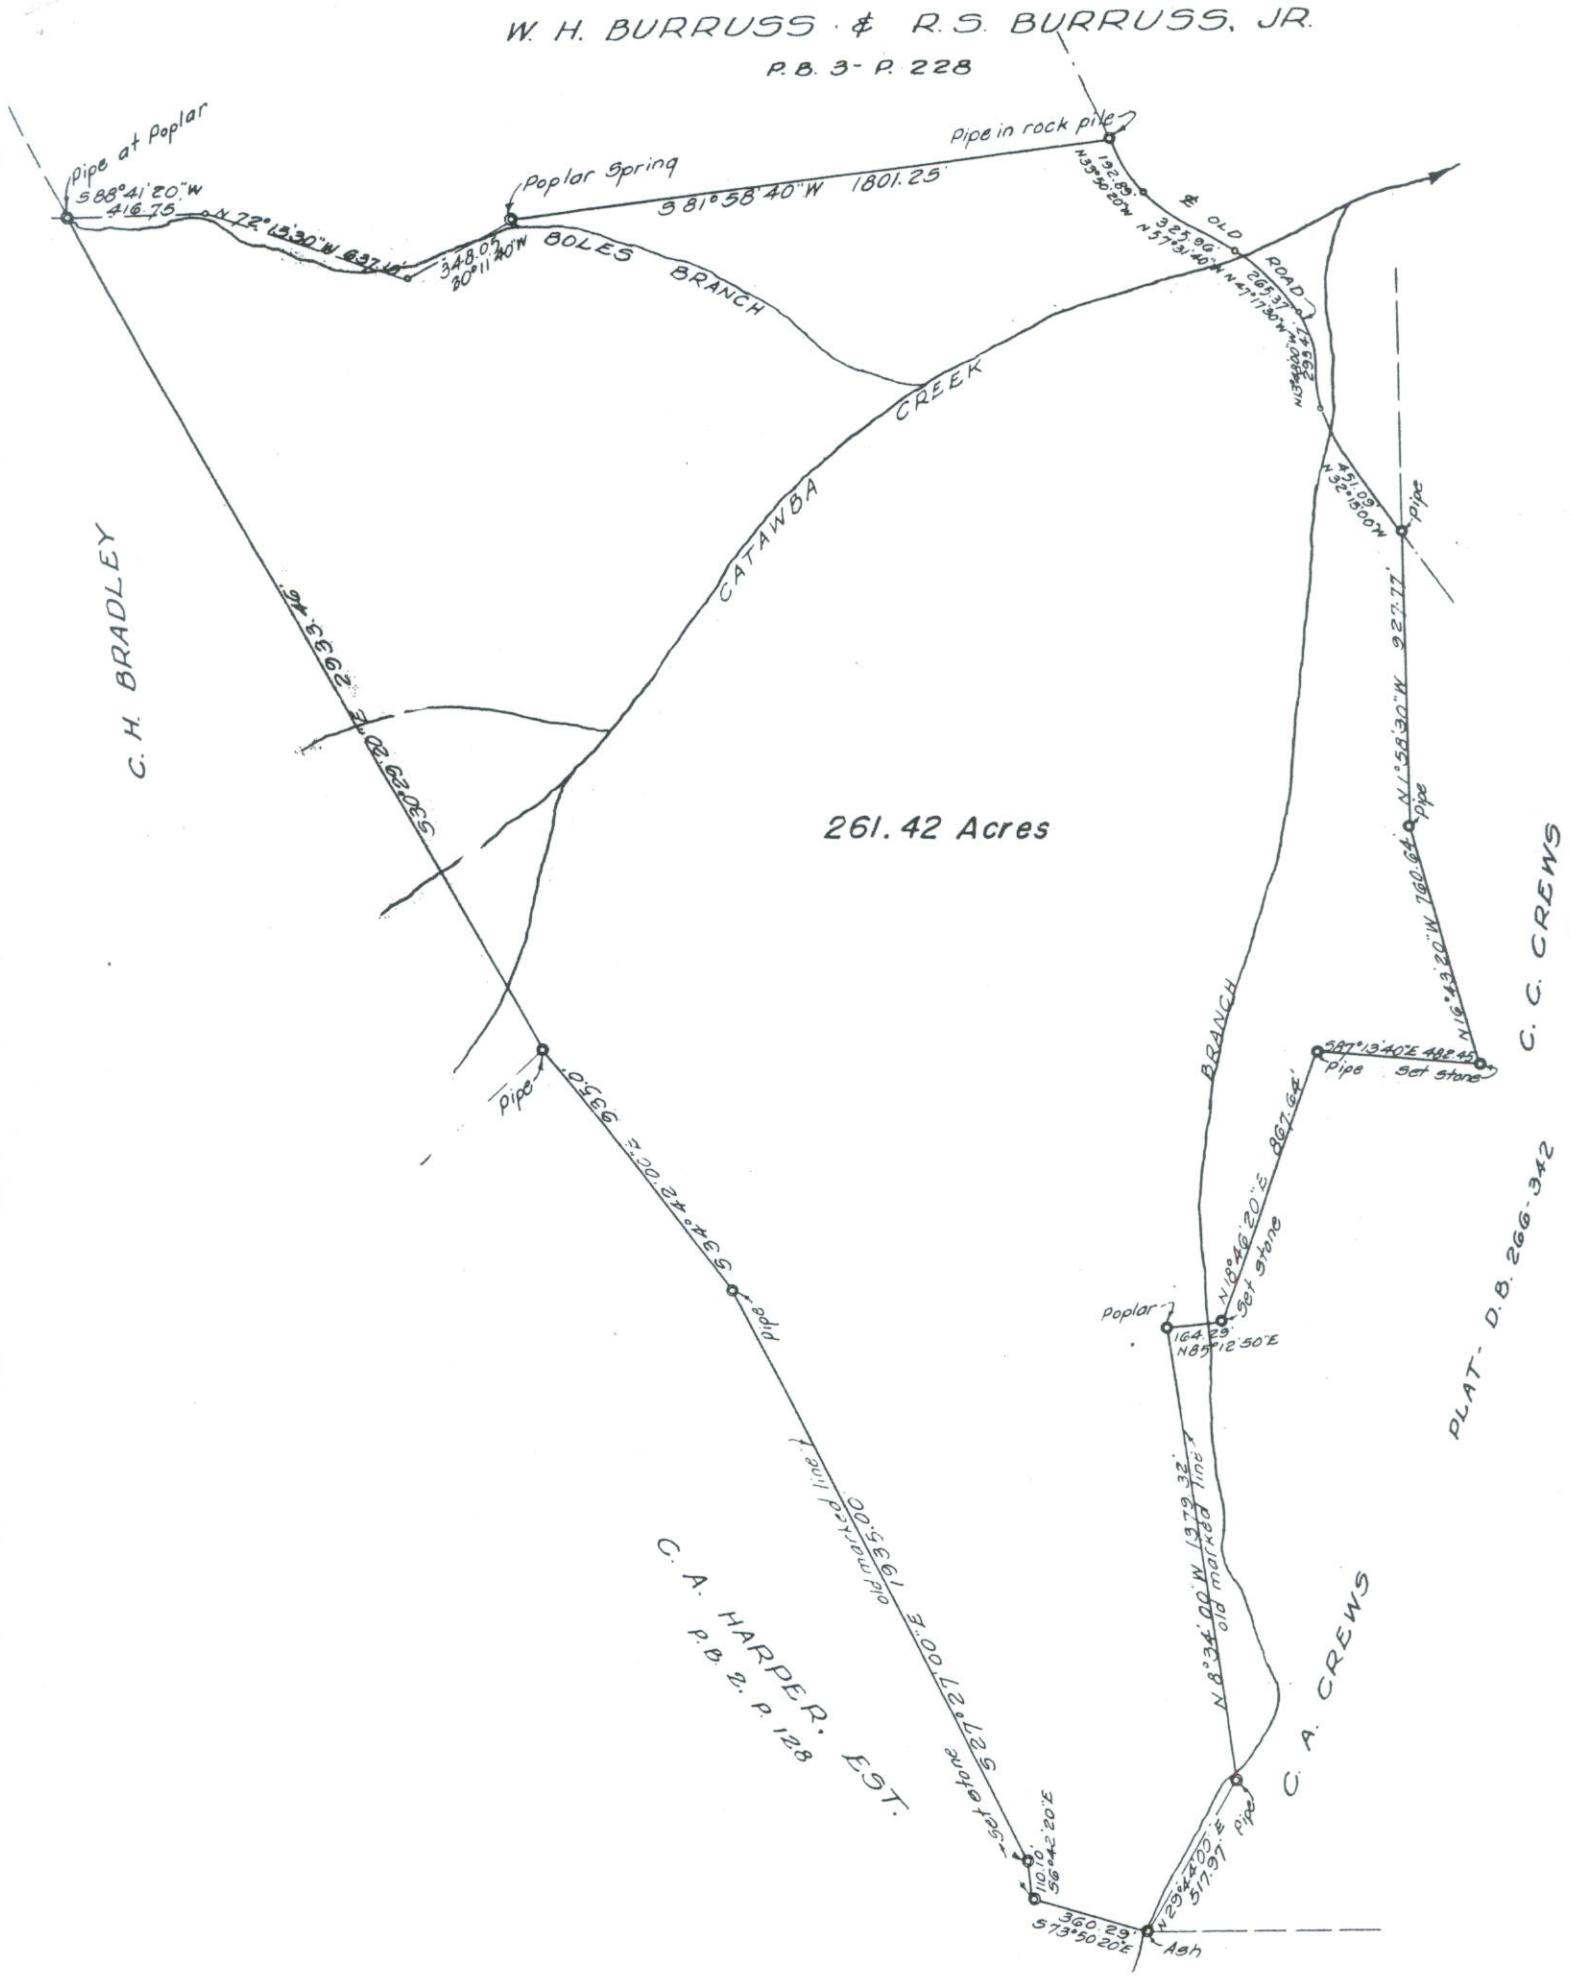
W. H. BURRUSS & R. S. BURRUSS, JR.
P.B. 3 - P. 228
Pipe at Poplar
S 88°41'20" W
416.75
N 72°13'30" W 637.14
Poplar Spring
348.0
S 20°11'40" W
S 81°58'40" W 1801.25
Pipe in rock pile
N 35°50'45" W
325.86
N 57°31'40" W
N 47°17'30" W
N 34°20'00" W
BOLES BRANCH
CATAWBA CREEK
OLD ROAD
C. H. BRADLEY
S 30°29'00" E 2933.46
261.42 Acres
Pipe
S 34°42'00" E 935.0
old
old marked line
S 27°27'00" E 1935.00
C. A. HARPER, EST.
P.B. 2. P. 128
Set stone
110.10
S 56°42'20" E
360.29
S 73°50'20" E
Ash
N 29°42'00" E
517.97
Pipe
C. A. CREWS
N 8°34'00" W 1379.32
old marked line
BRANCH
Poplar
164.29
N 85°12'50" E
Set stone
N 18°46'20" E 867.64
Pipe
S 87°13'40" E 488.45
Set stone
N 16°43'20" W 760.64
Pipe
N 1°58'30" W 927.77
Pipe
451.09
N 32°15'00" W
C. C. CREWS
PLAT - D.B. 266-342